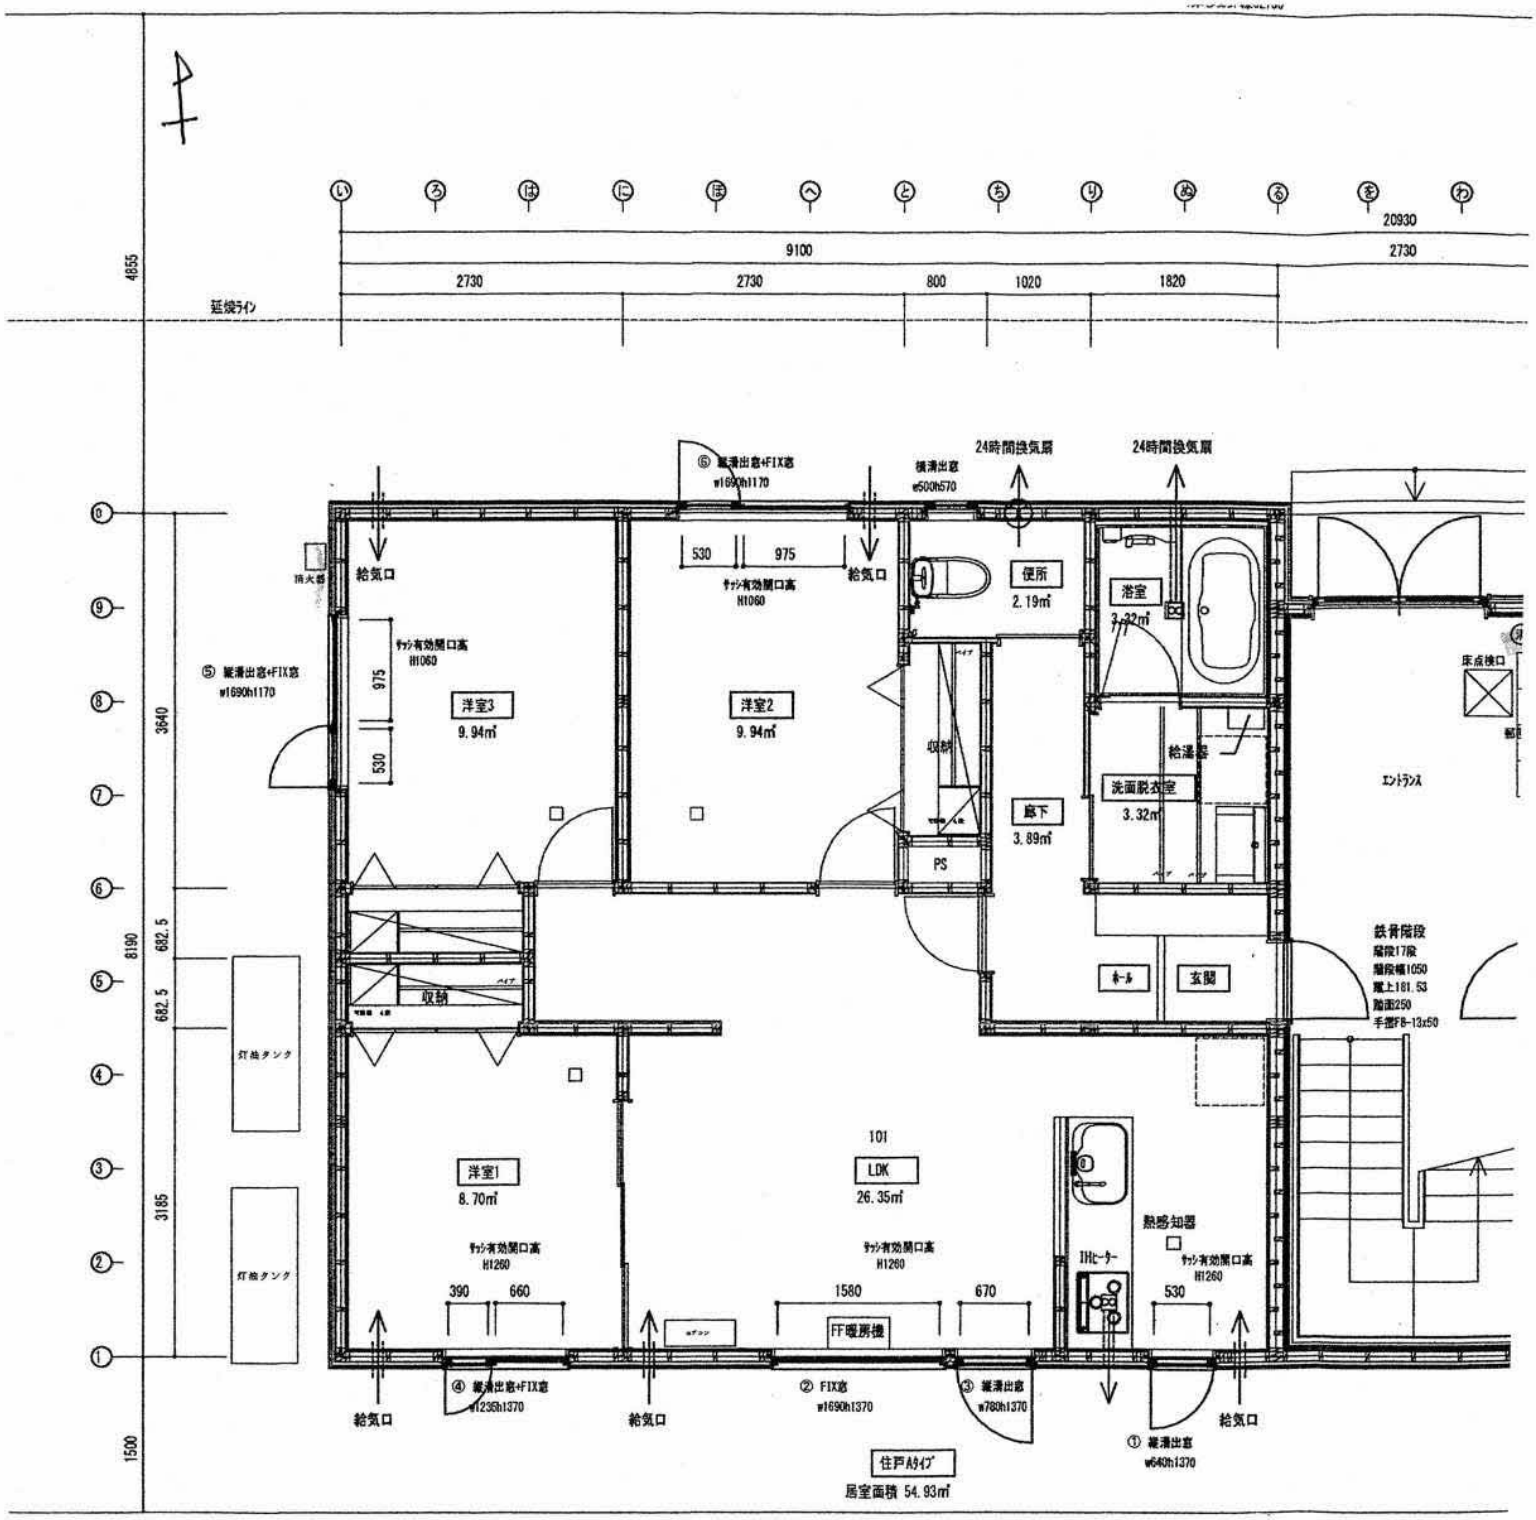
い
ろ
は
に
ほ
へ
と
ち
り
ぬ
る
を
わ
20930
9100
2730
2730
2730
800
1020
1820
4655
延焼ライン
⑤ 縦滑出窓+FIX窓 w1690h1170
横滑出窓 w500h570
24時間換気扇
24時間換気扇
給気口
給気口
530
975
サッシ有効開口高 H1060
サッシ有効開口高 H1060
消火器
⑤ 縦滑出窓+FIX窓 w1690h1170
サッシ有効開口高 H1060
975
530
洋室3 9.94㎡
洋室2 9.94㎡
便所 2.19㎡
浴室 3.32㎡
収納
給湯器
洗面脱衣室 3.32㎡
廊下 3.89㎡
PS
床点検口
エントランス
鉄骨階段
段数17段
踏面幅1050
蹴上181.53
踏面250
手摺FB-13x50
ホール
玄関
収納
灯油タンク
灯油タンク
洋室1 8.70㎡
101
LDK 26.35㎡
熱感知器
IHヒーター
サッシ有効開口高 H1260
サッシ有効開口高 H1260
サッシ有効開口高 H1260
390
660
1580
670
530
FF暖房機
給気口
給気口
給気口
④ 縦滑出窓+FIX窓 w1235h1370
② FIX窓 w1690h1370
③ 縦滑出窓 w780h1370
① 縦滑出窓 w640h1370
住戸Aタイプ
居室面積 54.93㎡
8190
3640
682.5
682.5
3185
1500